


PIANO SECONDO

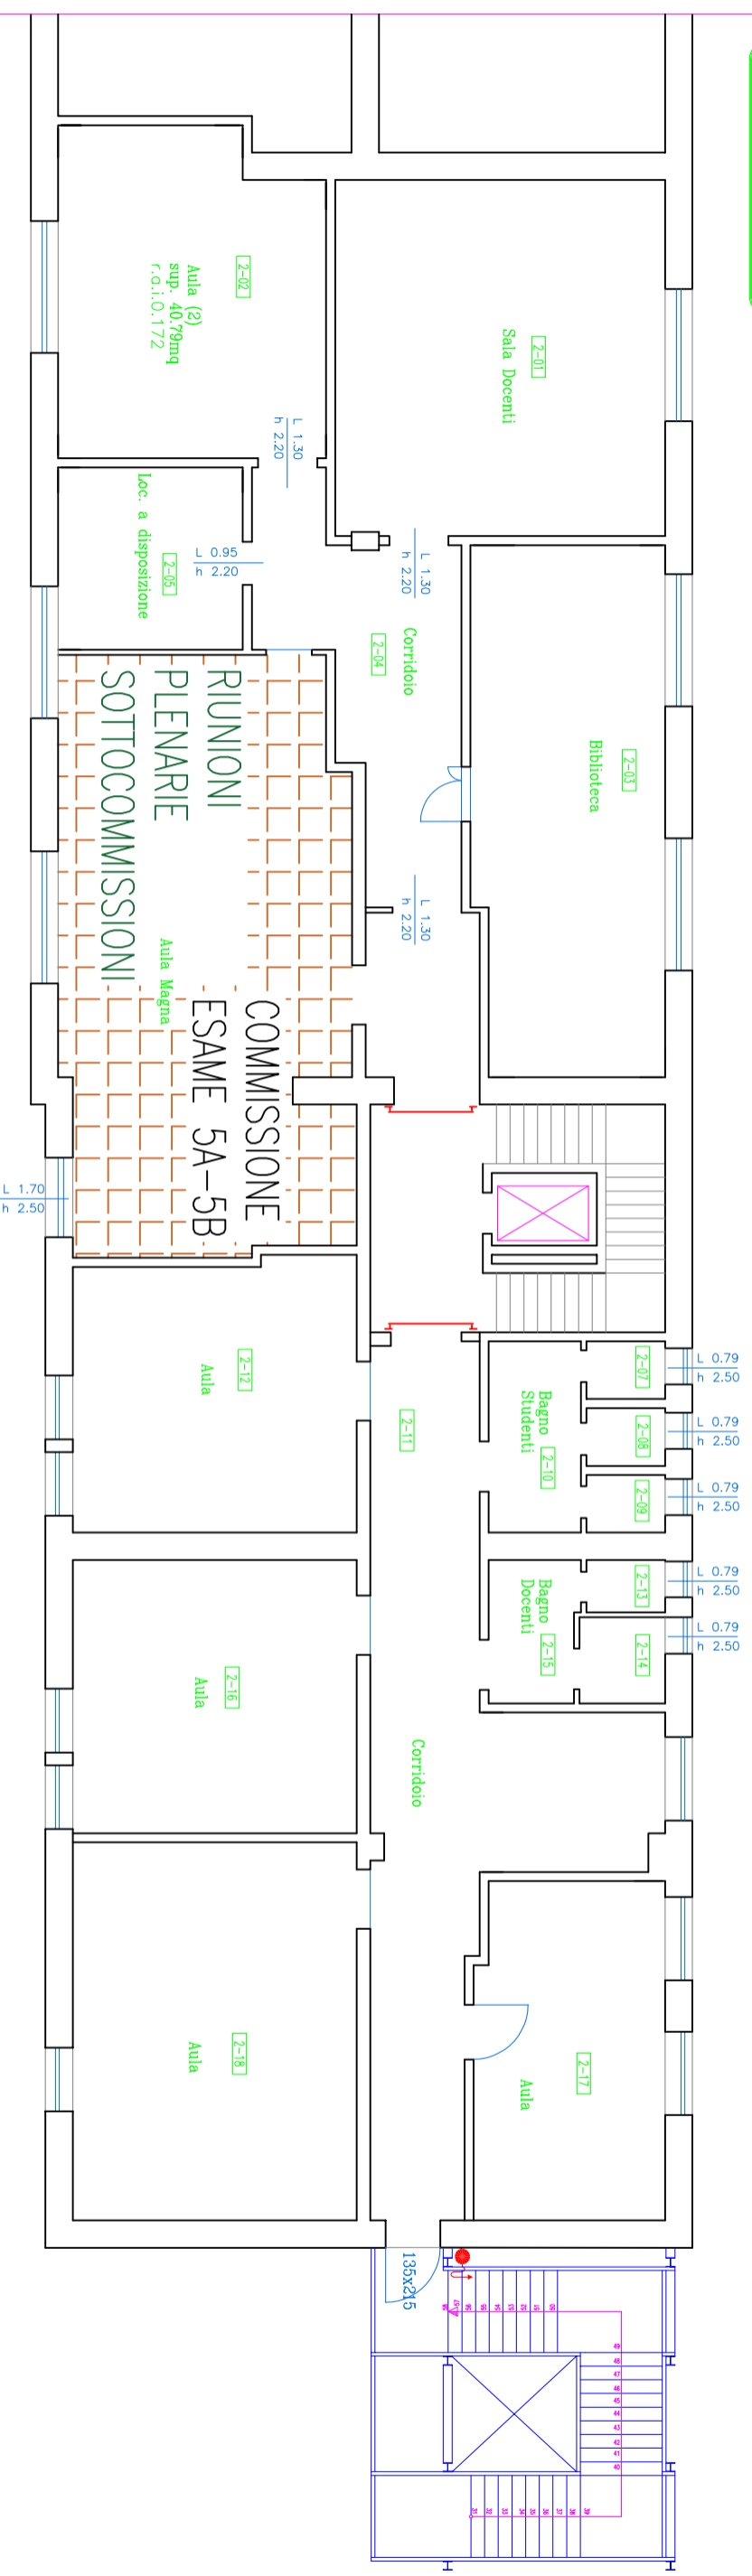

PIANO TERZO

