


PIANO TERRA

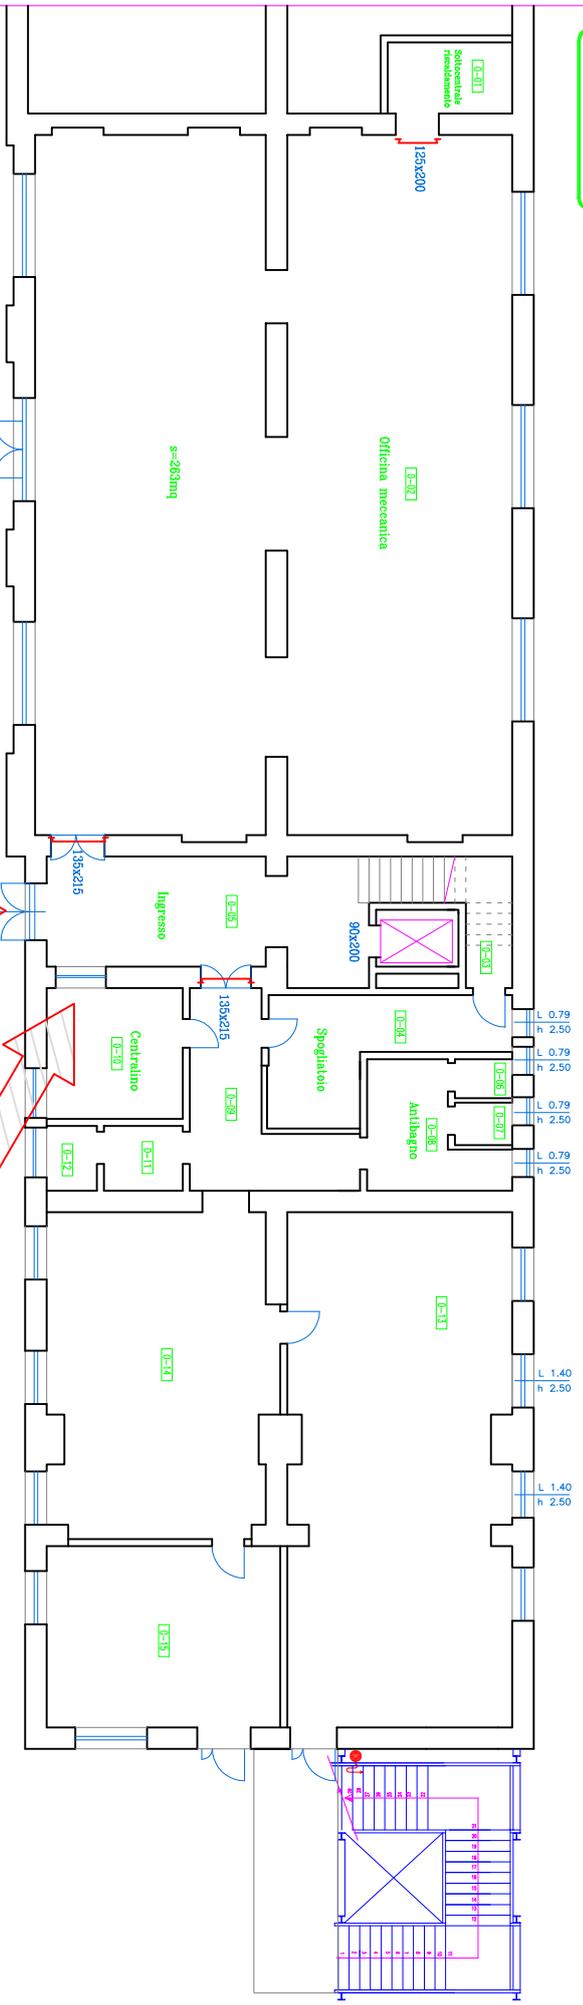

INGRESSO



PUNTO DI CONSEGNA  
CERTIFICAZIONI

PIANO PRIMO

